strom navržený k odstranění

strom inventarizovaý bez zásahu

stromy nová výsadba

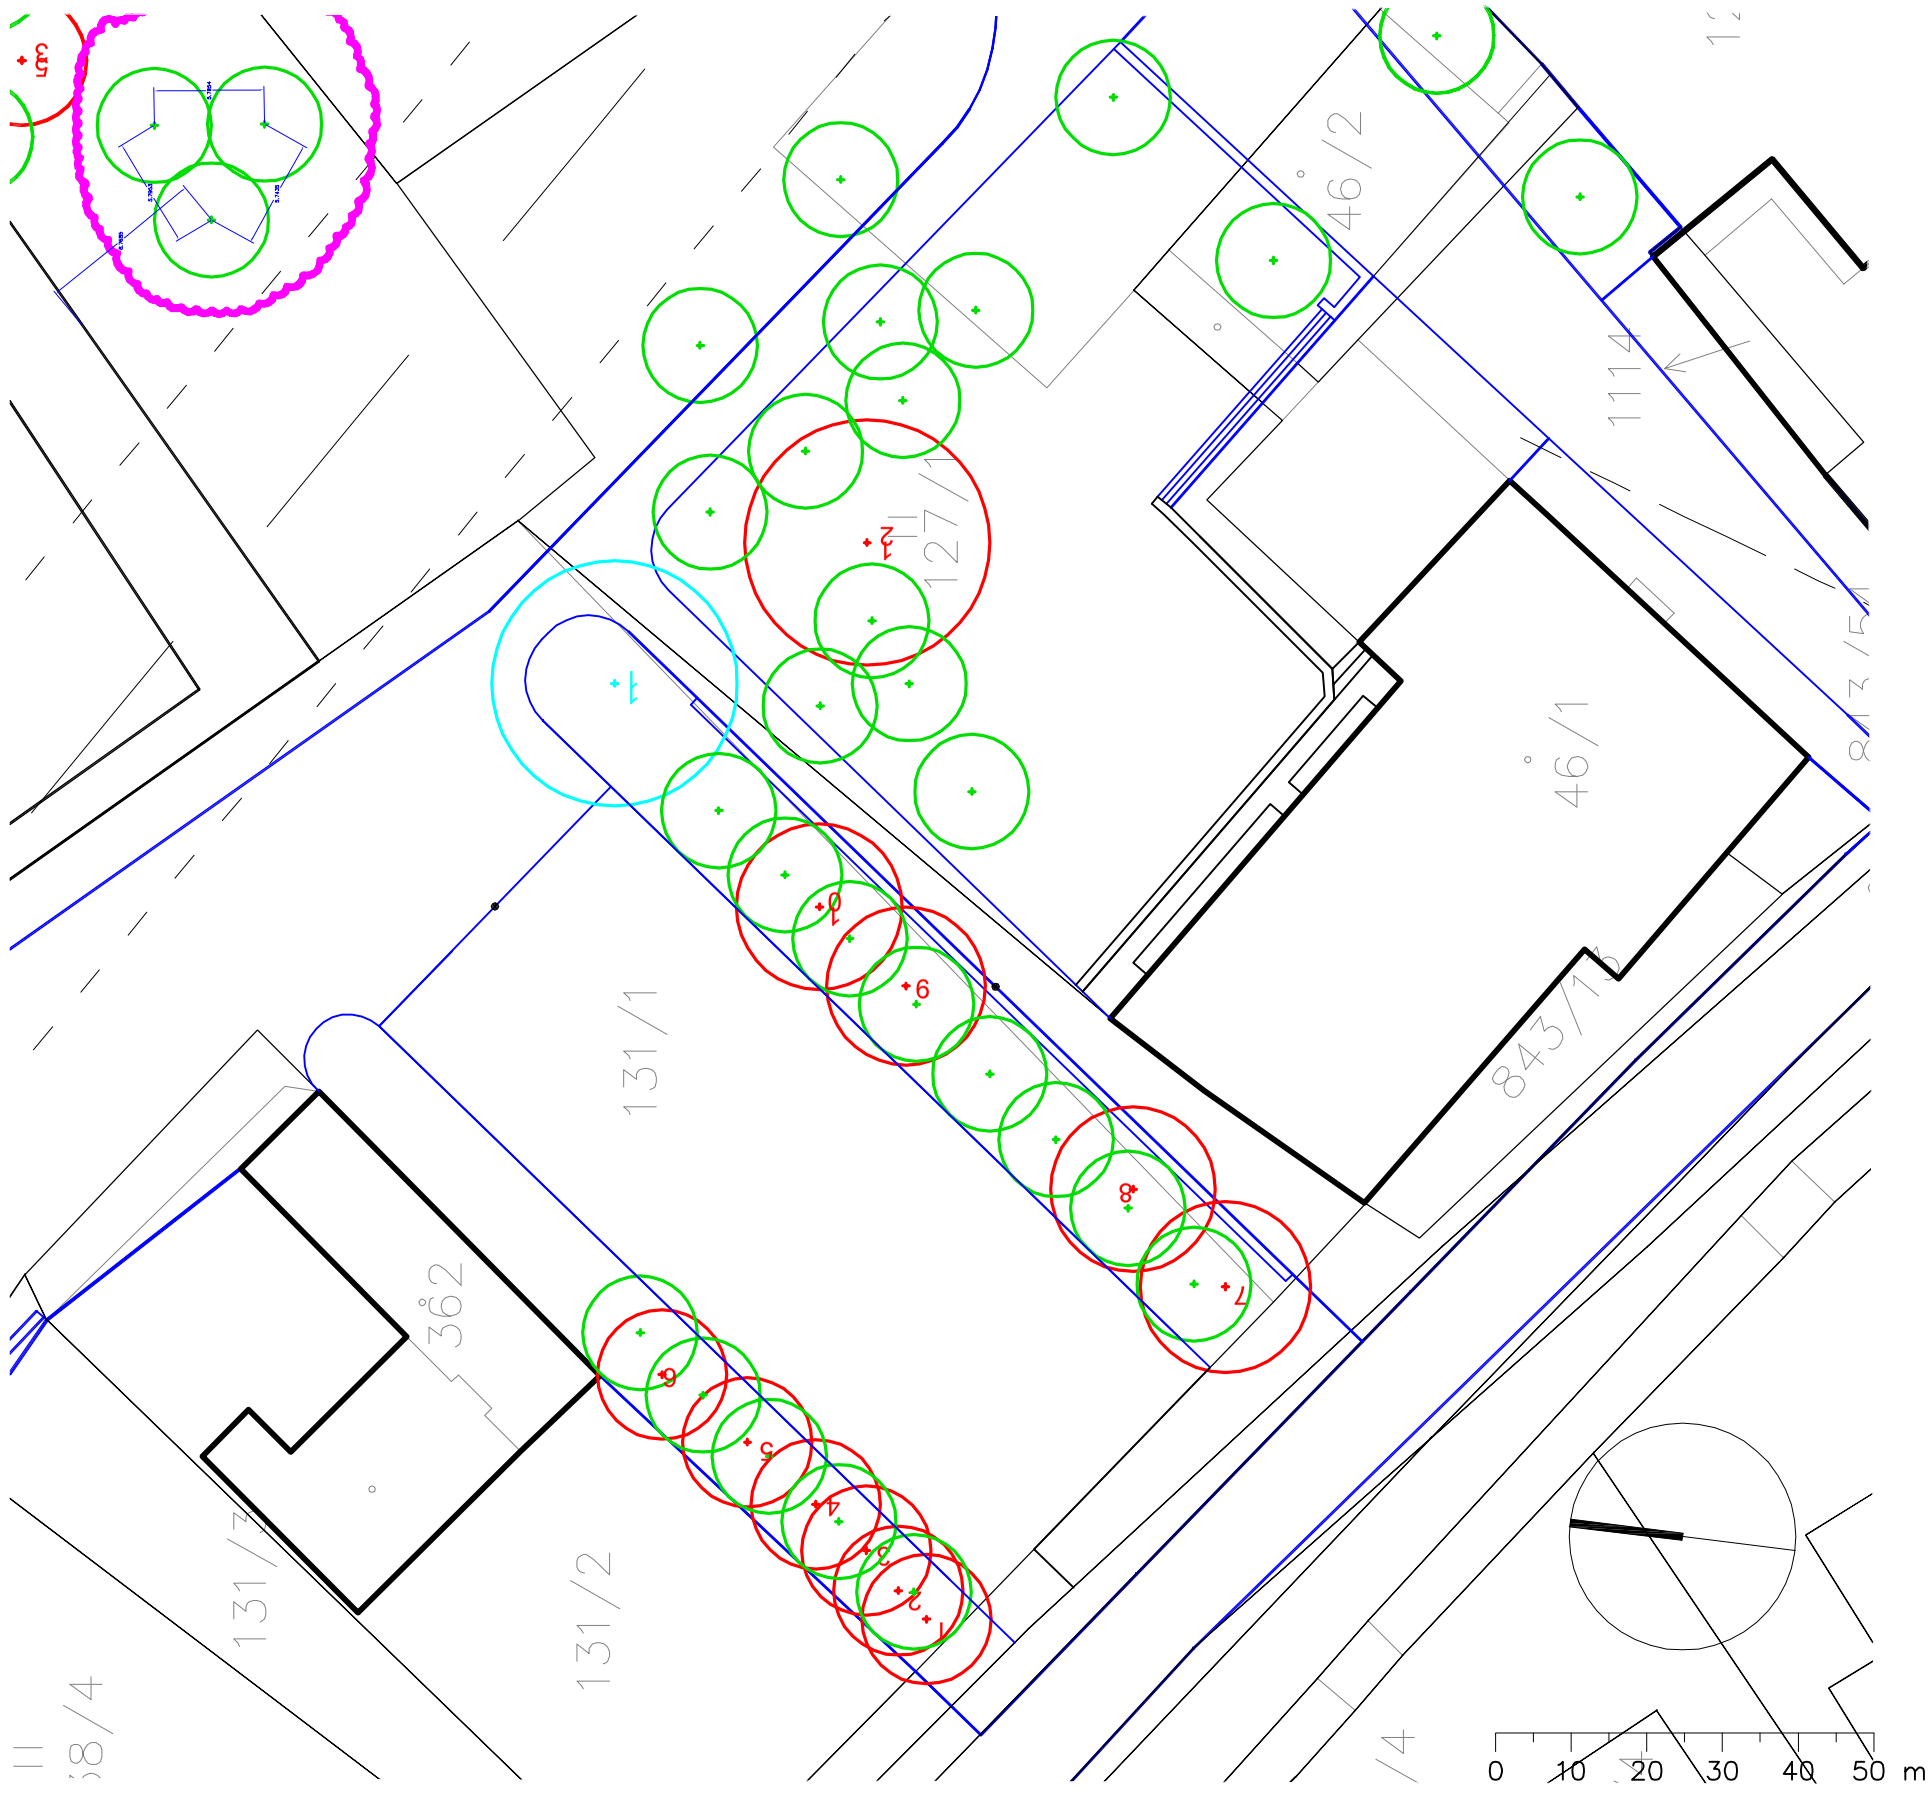

Vypracoval:
Ing. Jan Šesták

Stavebník:
Obec Háj u Duchcova
Kubátova 155, 417 22
Háj u D.
IČ 00266302

Projekt Obecní zahrady v Háji u Duchcova

Formát A3
Měřítko 1 : 500
Verze 1.0
Datum 2021–2–10

Název výkresu: inventarizace dřevin

Číslo výkresu: 02