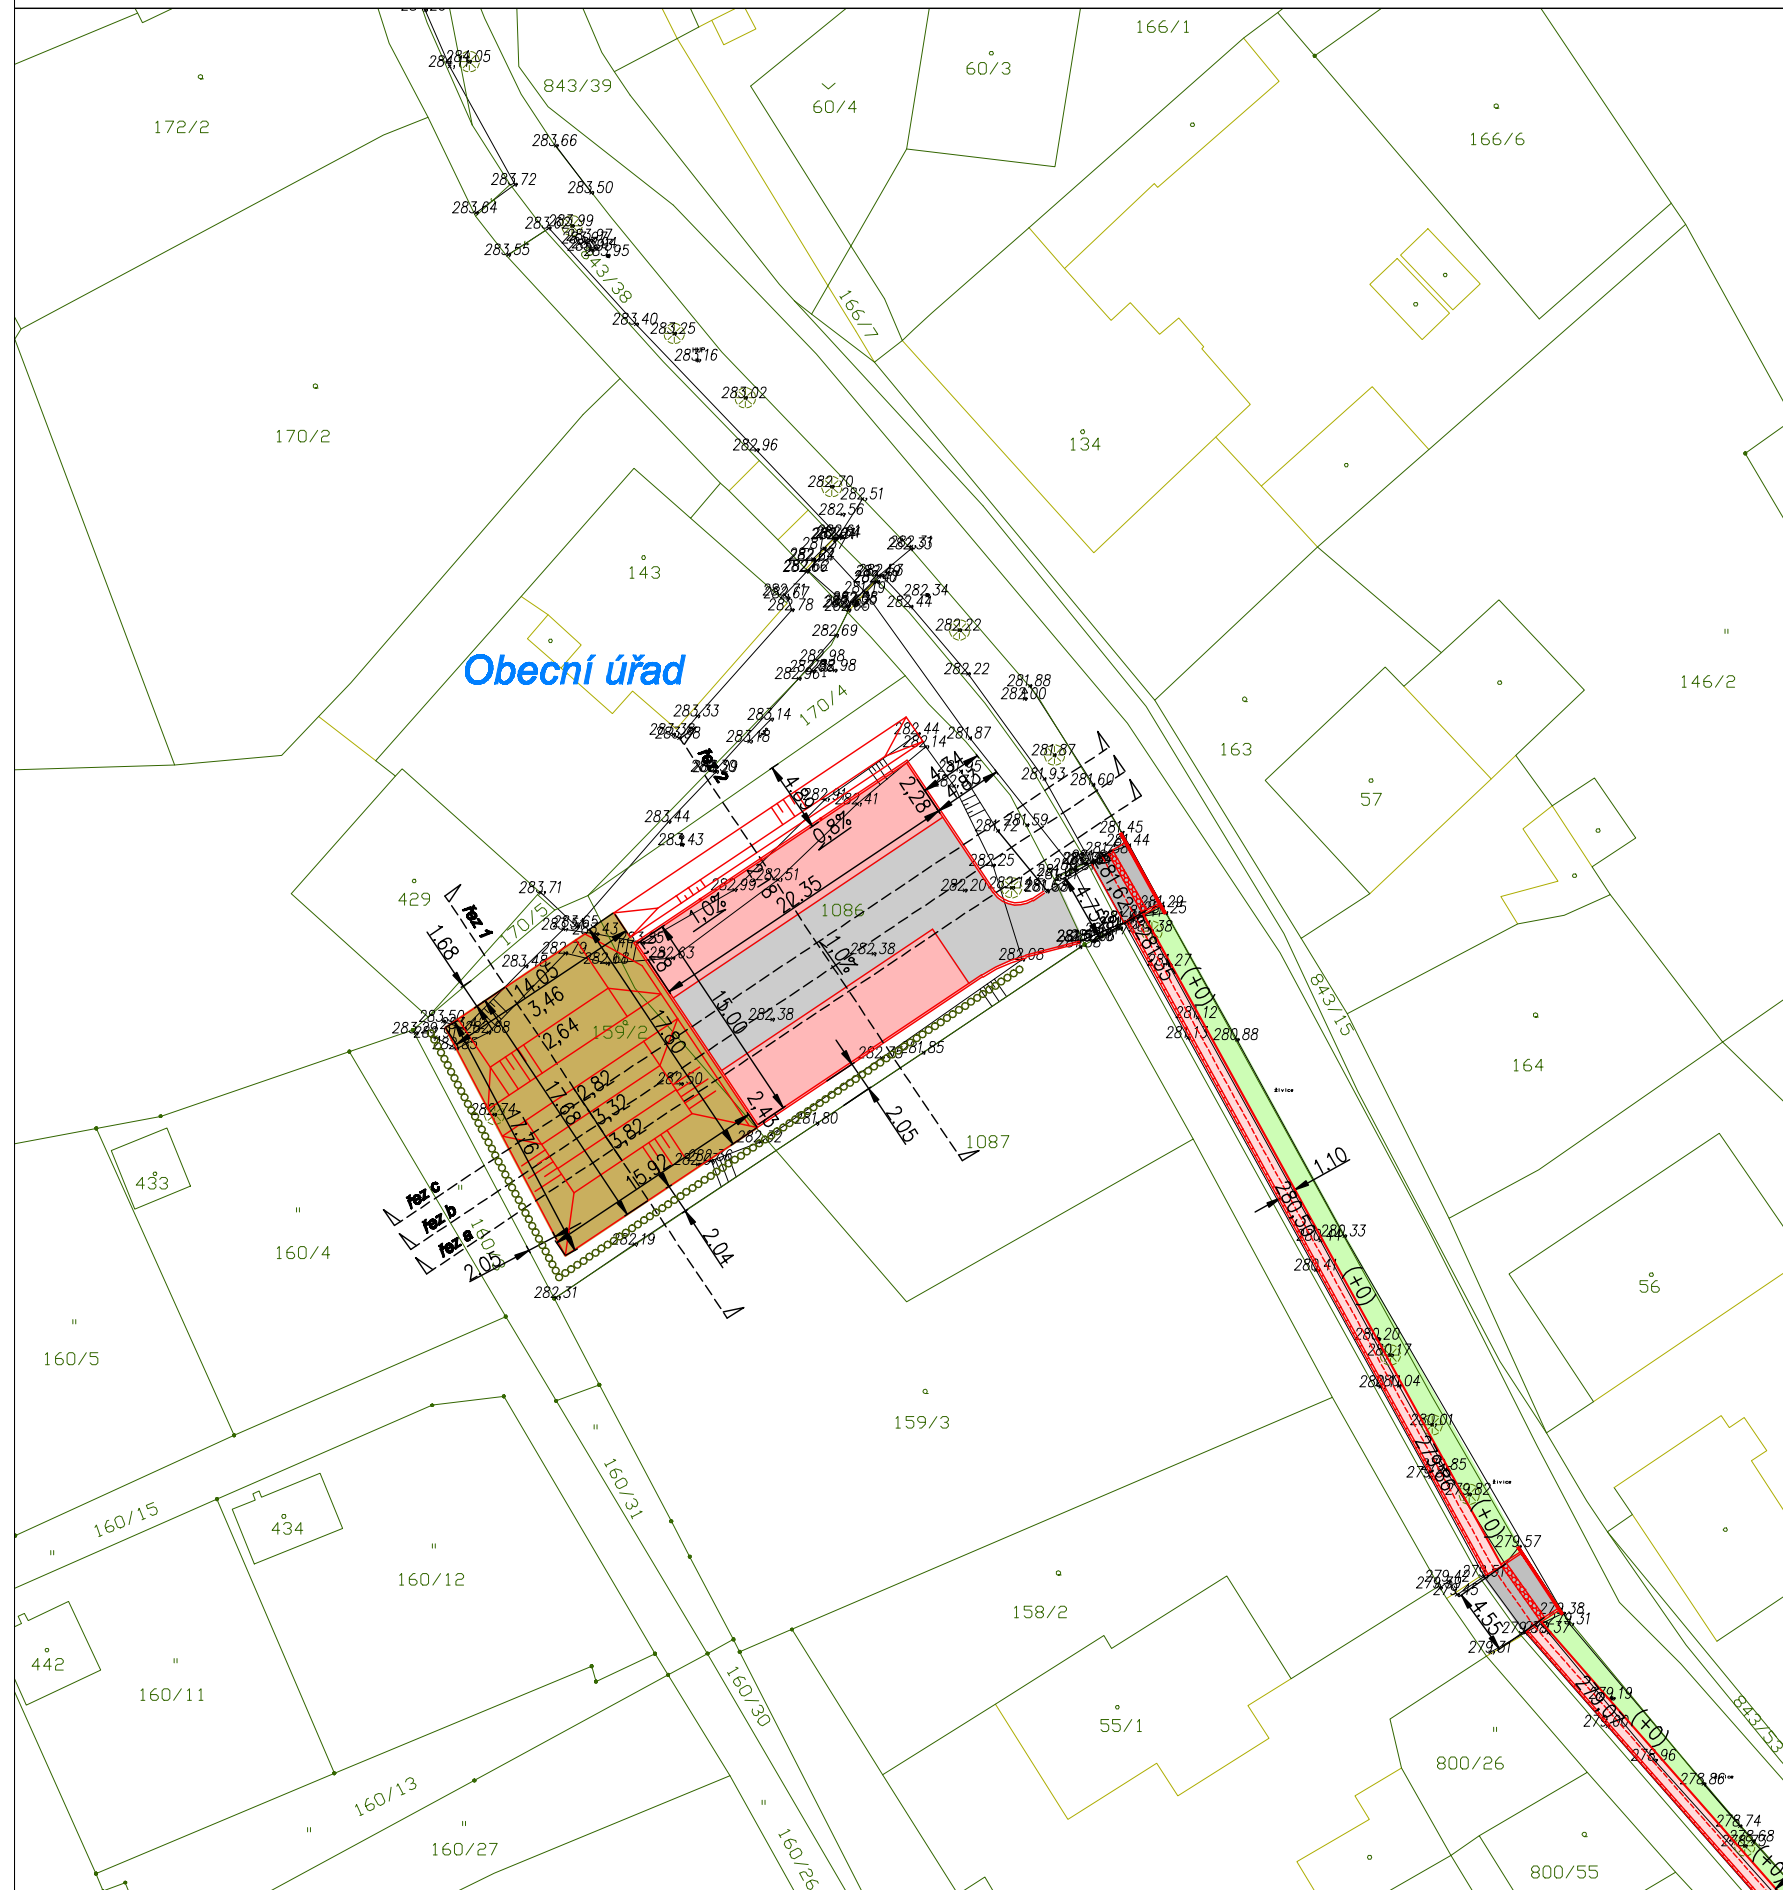
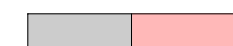

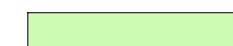

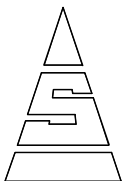


# SITUACE - PLOCHA U OÚ M 1 : 500



-  plocha pro shromažďování a pro konání trhů
-  terénní úpravy
-  stávající zeleň
- 271,50 výška zp. plochy
- 282,38 geodetické zaměření
- 0,8% sklon zp. plochy
-  výsadba živého plotu



			
<b>vypracoval</b> KOLLARČIKOVÁ	<b>kreslil</b> HP 1050 C	<b>odpovědný projektant</b> Ing.KOLLARČIKOVÁ	<b>SINGS</b> projekční ateliér s.r.o. Škroupova ul. 1059 430 01 Chomutov tel. : 474 626 074 e-mail : sings@sings.cz
<b>kraj</b> ÚSTECKÝ	<b>obec</b> Háj u Duchcova	<b>investor</b> Obec Háj u Duchcova	<b>datum</b> 03/2014
<b>akce</b> <b>REKONSTRUKCE FYZICKÉ INFRASTRUKTURY OBCE SO 04 REVITALIZACE VEŘEJNÉHO PROSTRANSTVÍ</b> k.ú. Háj u Duchcova		<b>stupeň</b> DRS	<b>číslo výkresu</b> <b>D.1.4.4.</b>
<b>výkres</b> <b>SITUACE - PLOCHA U OÚ</b>		<b>měřítko</b> 1 : 500	