


02.5 STUDIE - KONCEPT

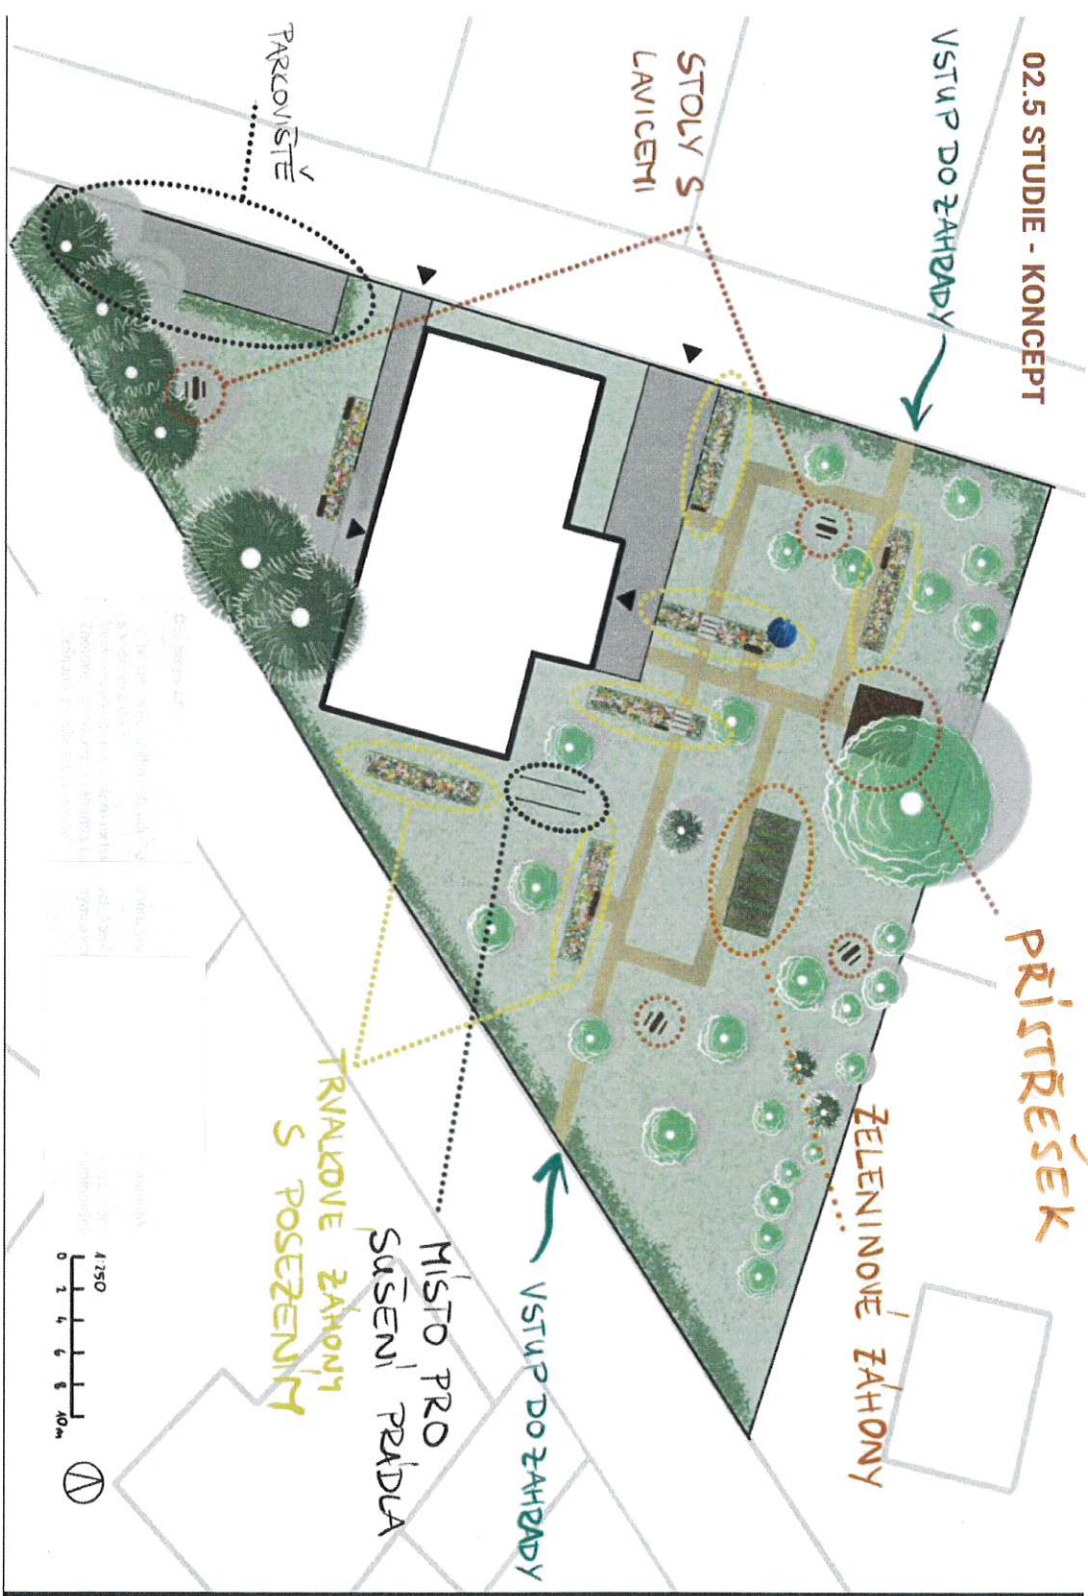

VSTUP DO ZAHADY

STOLY S LAVICEMI

PARKOVIŠTĚ

PŘÍSTŘEŠEK

ZELENINOVÉ ZAHONY

VSTUP DO ZAHADY

MÍSTO PRO
SÚŠENÍ PRÁDIA
TRVALKOVÉ ZAHONY
S POSEZENÍM



Přístřešek