

Územní plán Háj u Duchcova Změna č. 1

Legenda

Vymezení území

- hranice obce
- hranice řešeného území změny č. 1
- Administrativní hranice
- státní hranice
- hranice obcí s rozšířenou působností
- hranice obcí
- hranice katastrálních území

Mapový podklad

- železnice
- silnice
- budovy a plochy sídel
- vodní plochy
- lesní pozemky
- zemědělská půda
- plocha těžby, lom


Záměry dle ZÚR

Plochy a koridory nadmístního významu

- VTL plynovod - rezerva
- vedení 110 kV
- vedení 400 kV - rezerva
- vodovodní řad
- kanalizace
- cyklostezka
- veřejná dopravní infrastruktura - silniční
- veřejná dopravní infrastruktura - železniční
- vysokorychlostní trať - rezerva
- plochy asanací po těžbě hnědého uhlí

Územní systém ekologické stability dle ZÚR

- nadregionální biocentrum
- nadregionální biokoridor
- regionální biocentrum
- regionální biokoridor
- Prvky ÚSES reg. a nadreg. úrovně vymezené územním plánem**
- osa nadregionálního koridoru
- regionální biocentrum
- regionální biokoridor
- lokální biocentrum vložené do (nad)regionálního biokoridoru

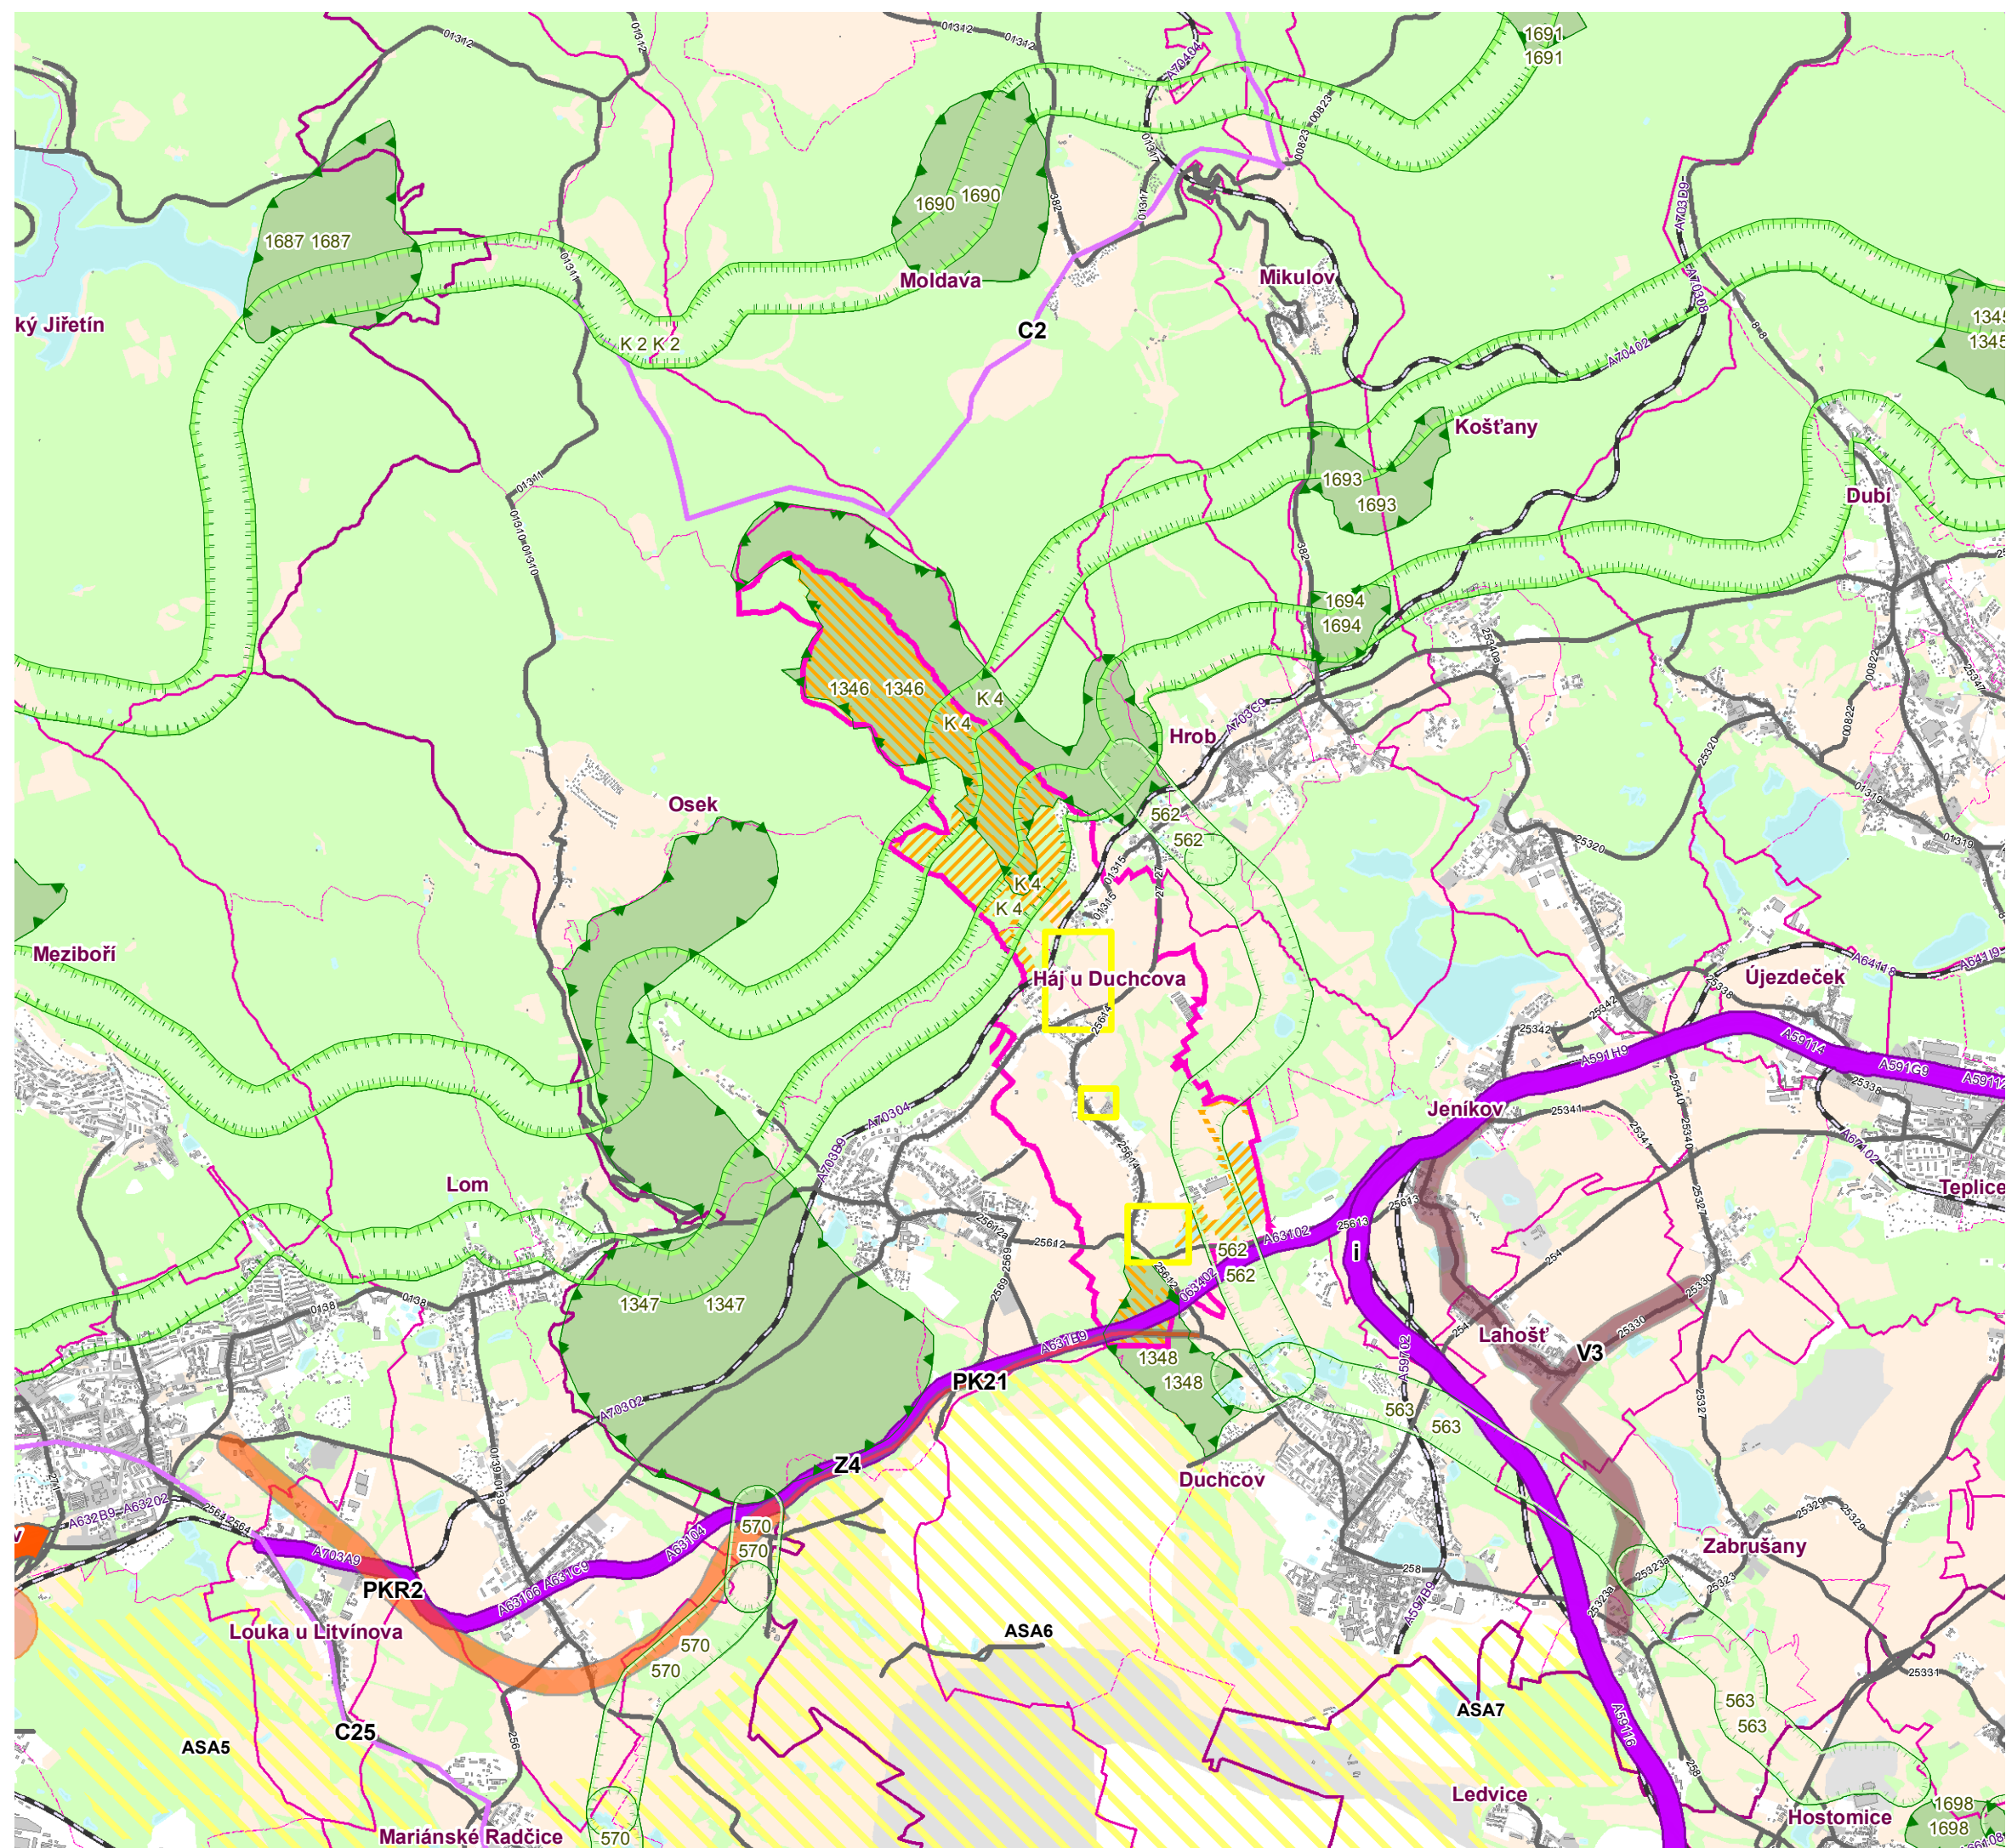

Záznam o účinnosti

otisk úředního razítka	Označení správního orgánu, který změnu ÚP vydal:		Zastupitelstvo obce Háj u Duchcova
	Datum nabytí účinnosti změny ÚP:		
	Oprávněná úř. osoba pořizovatele	jméno a příjmení:	paní Irena Pipišková
		funkce:	starostka obce
	podpis		

Územní plán Háj u Duchcova - Změna č. 1

Pořizovatel :	Výkres širších vztahů
Obecní úřad Háj u Duchcova	Měřítko : 1 : 50 000
Projektant : Ing.arch. František Pospíšil a kol.	Etapa: Dokumentace k vydání změny č.1 ÚP
Datum : XI / 2019	Paré č.: 1 2 3 4

Technologie zpracování : GIS - ESRI - souřadnicový systém : S - JTSK

Výkres širších vztahů