

LEGENDA

- Řešené území
- Hranice katastrálních území
- Parcely dle katastru nemovitostí
- Budovy dle katastru nemovitostí
- Zastavěné území vymezené 15.10.2025
- Z

Zastavitelné plochy
- K

Plochy změn v krajině
- 3.63.00
IV.

hranice BPEJ, kód a třída ochrany
- Lesní pozemky dle katastru nemovitostí
- Vzdálenost 30 m od okraje lesa
- Hlavní odvodňovací zařízení
- Podrobné odvodňovací zařízení


Druhy ploch dle katastru nemovitostí

- Orná půda
- Zahrada
- Ovocný sad
- Trvalý travní porost
- Zastavěná plocha a nádvoří
- Ostatní plocha

ZMĚNA Č. 3 ÚZEMNÍHO PLÁNU HÁJ U DUCHCOVA

VÝKRES PŘEDPOKLÁDANÝCH ZÁBORŮ PŮDNÍHO FONDU

Návrh pro společné jednání a veřejné projednání

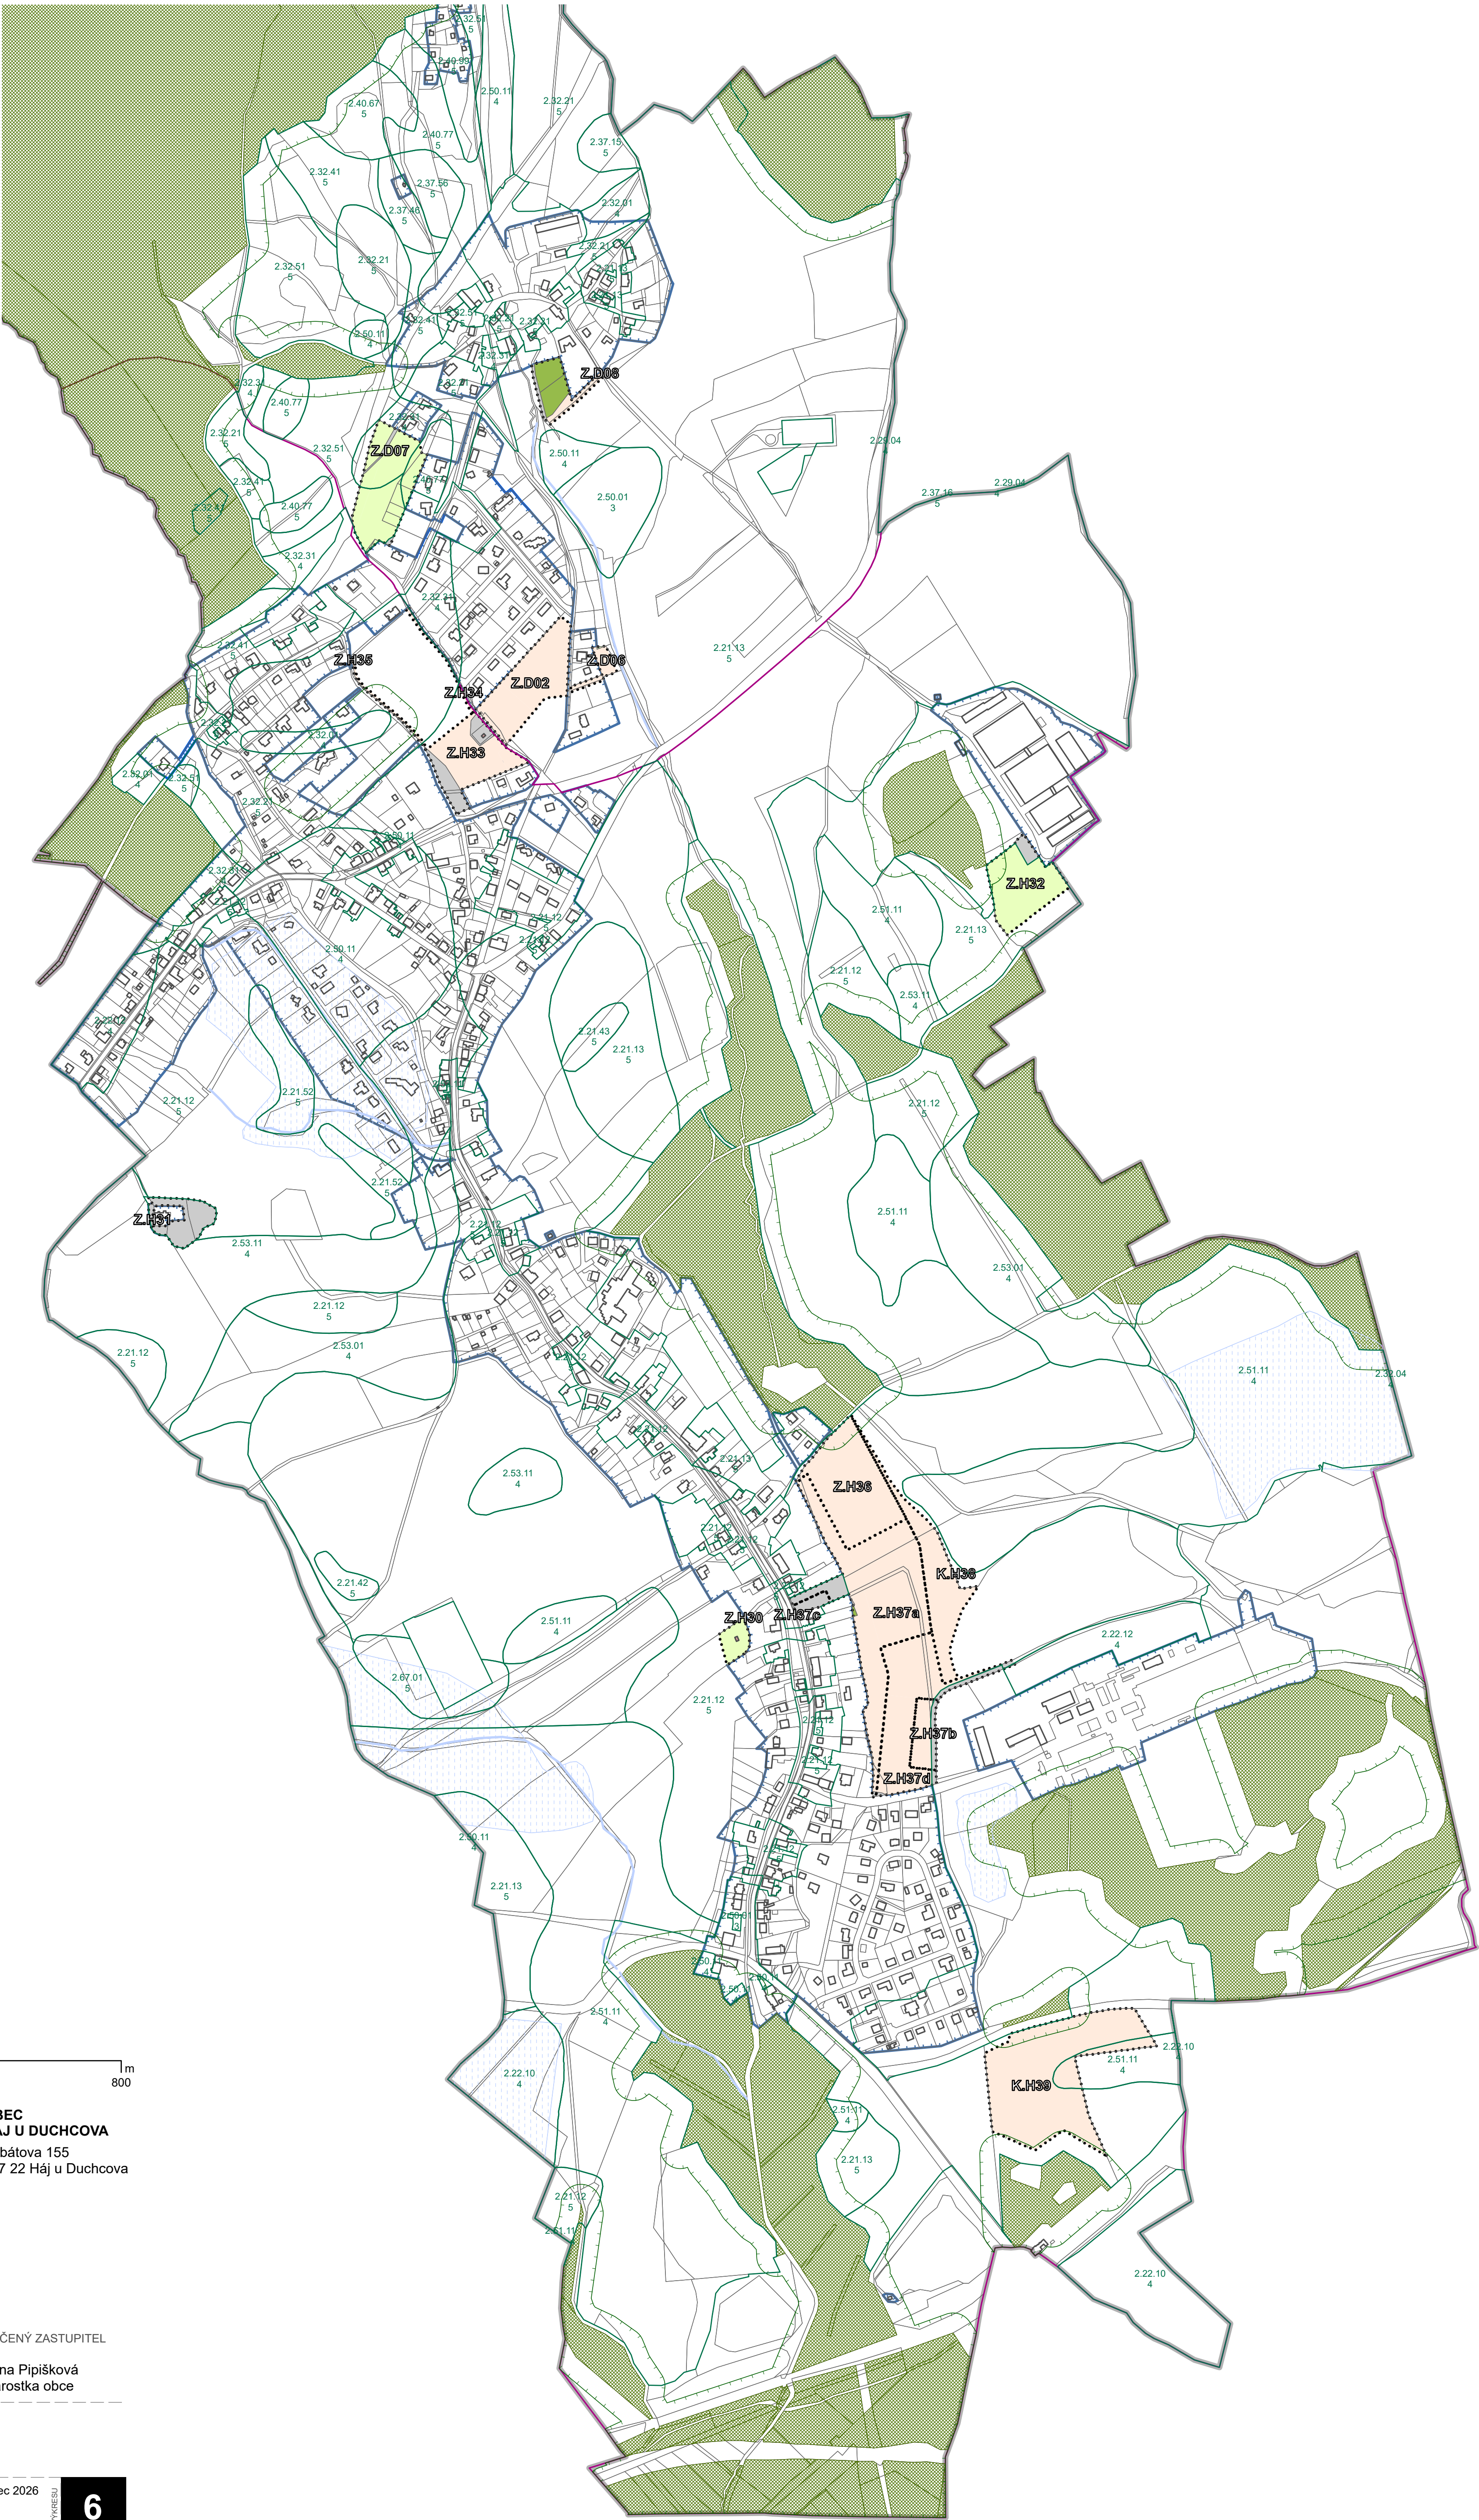

N

0

100

200

400

600

800

m

ZPRACOVATEL

ARCHUM architekti s.r.o.

Oldřichova 299/23

128 00 Praha 2

IČ: 01894871

PORIZOVATEL

OBECNÍ ÚŘAD

HÁJ U DUCHCOVA

Kubátova 155

417 22 Háj u Duchcova

OBJEDNATEL

OBEC

HÁJ U DUCHCOVA

Kubátova 155

417 22 Háj u Duchcova

ZODPOVĚDNÝ PROJEKTANT

Ing. arch. Šimon Vojtík

ČKA 3827

OPRÁVNĚNÁ ÚŘEDNÍ OSOBA PORIZOVATELE

Ing. arch. Barbora Havlíčková

URČENÝ ZASTUPITEL

Irena Pipišková

starostka obce

ZMĚNA Č. 3 ÚZEMNÍHO PLÁNU HÁJ U DUCHCOVA

Návrh pro společné jednání a veřejné projednání

VÝKRES PŘEDPOKLÁDANÝCH ZÁBORŮ PŮDNÍHO FONDU

FORMÁT

A1

SOUŘADNICE

S-JTSK

MĚŘITVO

1 : 5 000

DATUM

červenec 2026

Č. VÝKRESU

6